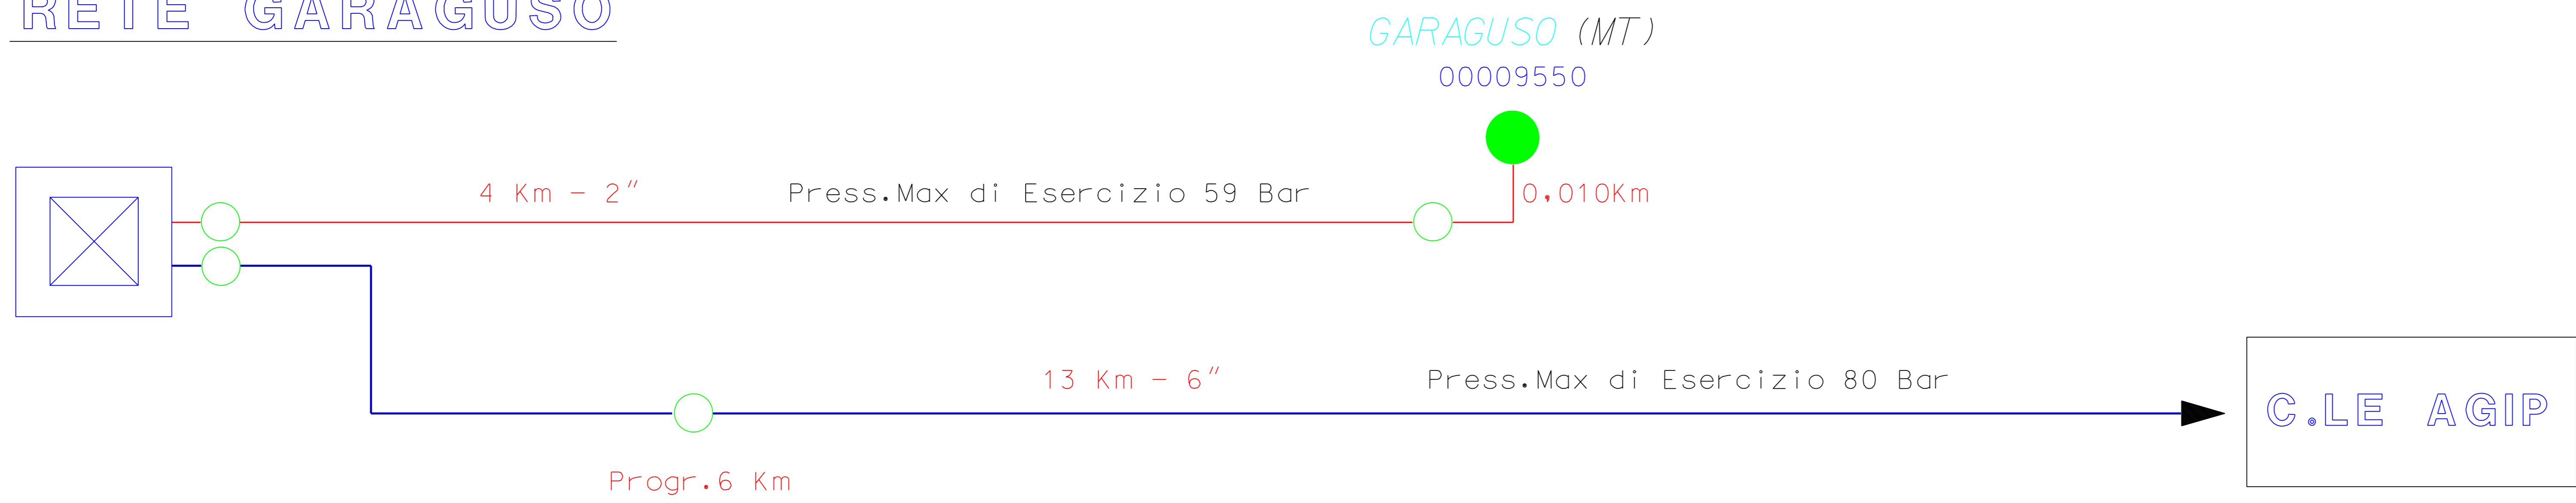
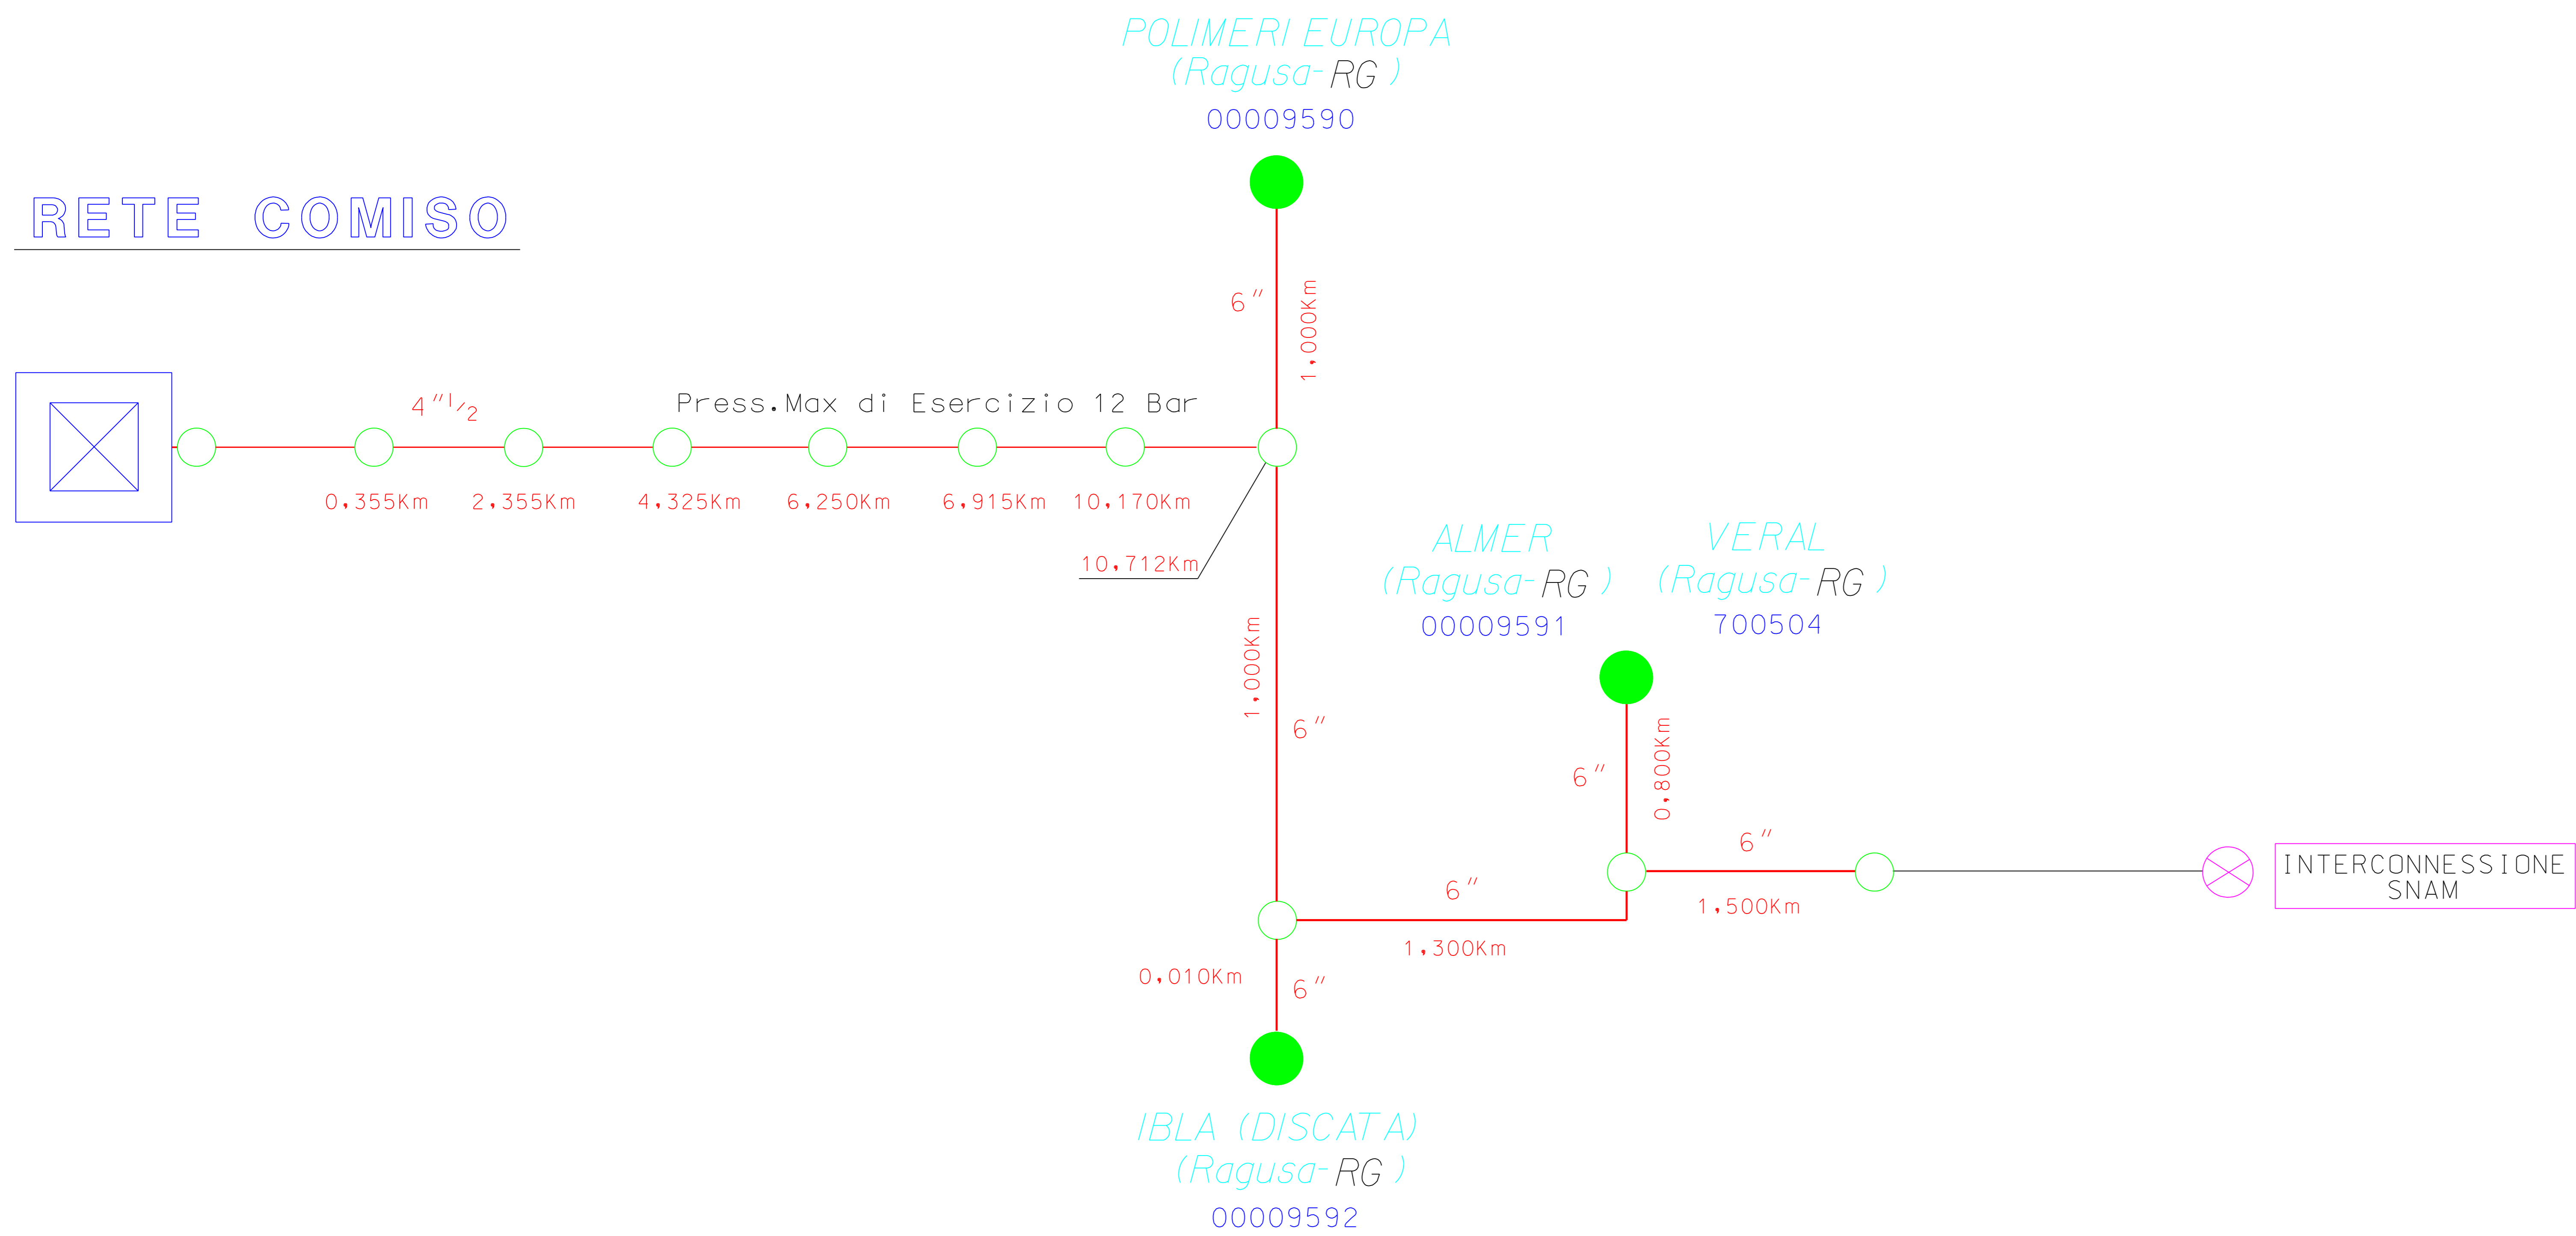


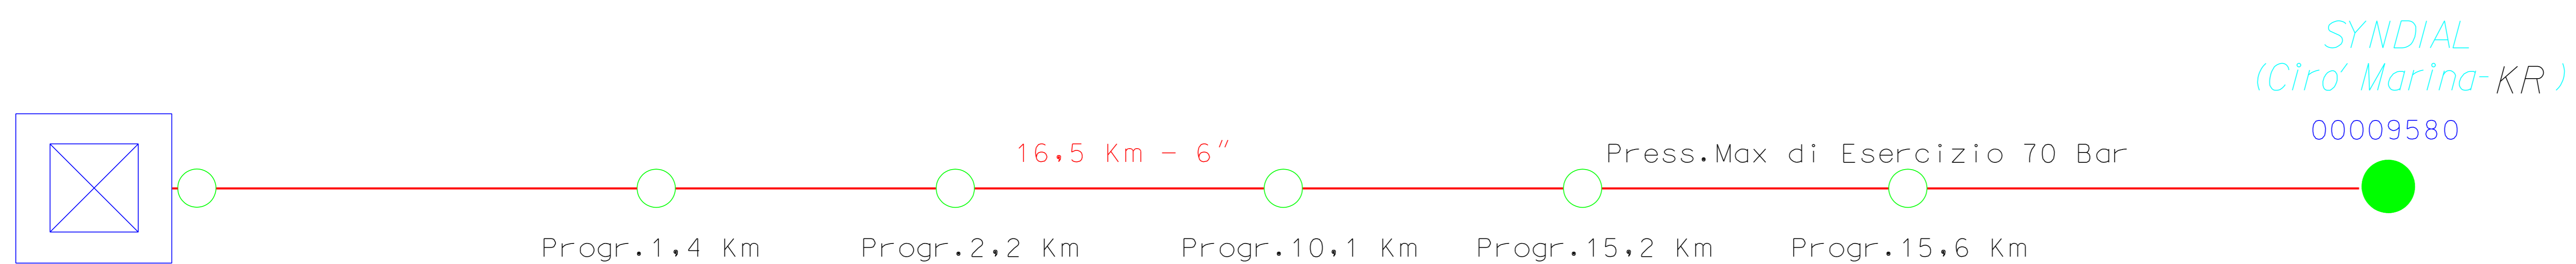
RETE GARAGUSO



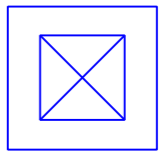
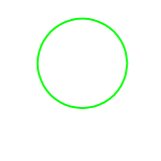
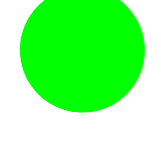
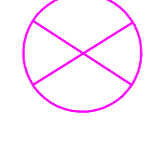

RETE COMISO



RETE CIRO'



LEGENDA

-  CENTRALE DI IMMISSIONE O CABINA DI RIDUZIONE DELLA PRESSIONE
-  CAMERETTA DI SEZIONAMENTO, INTERCETTAZIONE, ECC.
-  PUNTO FISICO DI CONSEGNA
-  INTERCONNESSIONE SNAM
-  METANODOTTO DI PERTINENZA MINERARIA

6	03-09	Revisione generale Michetti/Perfetti	Perf.	Edison	SGI
5	06-06	Revisione generale Michetti/Perfetti	Perf.	Edison	SGI
4	06-04	Revisione generale Michetti/Perfetti	Perf.	Edison	SGI
3	10-03	Revisione generale	Perf.	Edison	SGI
2	03-03	Revisione generale e rinumerazione schema	Perf.	Edison	SGI
1	09-02	Revisione generale, inseriti codici di riconsegna	Perf.	Edison	SGI
0	09-00	Emissione	Perf.	Edison	SGI
REV.	DATA	OGGETTO DELLA MODIFICA	DISEG.	VISTO	VISTO



DISTRETTO OPERATIVO SAMBUCETO

SGI S.p.A.
 RETE METANODOTTI
 GARAGUSO-COMISO-CIRO'
 SCHEMA GENERALE di RETE

S.210: PATRIMONIALE
Dis. da PERFETTI
Dis. N° GARGOCCI-Y-001
Rev. 6
Data GIU.2006